




+ Erste Hilfe für den Bahnhof Lutherstadt Eisleben

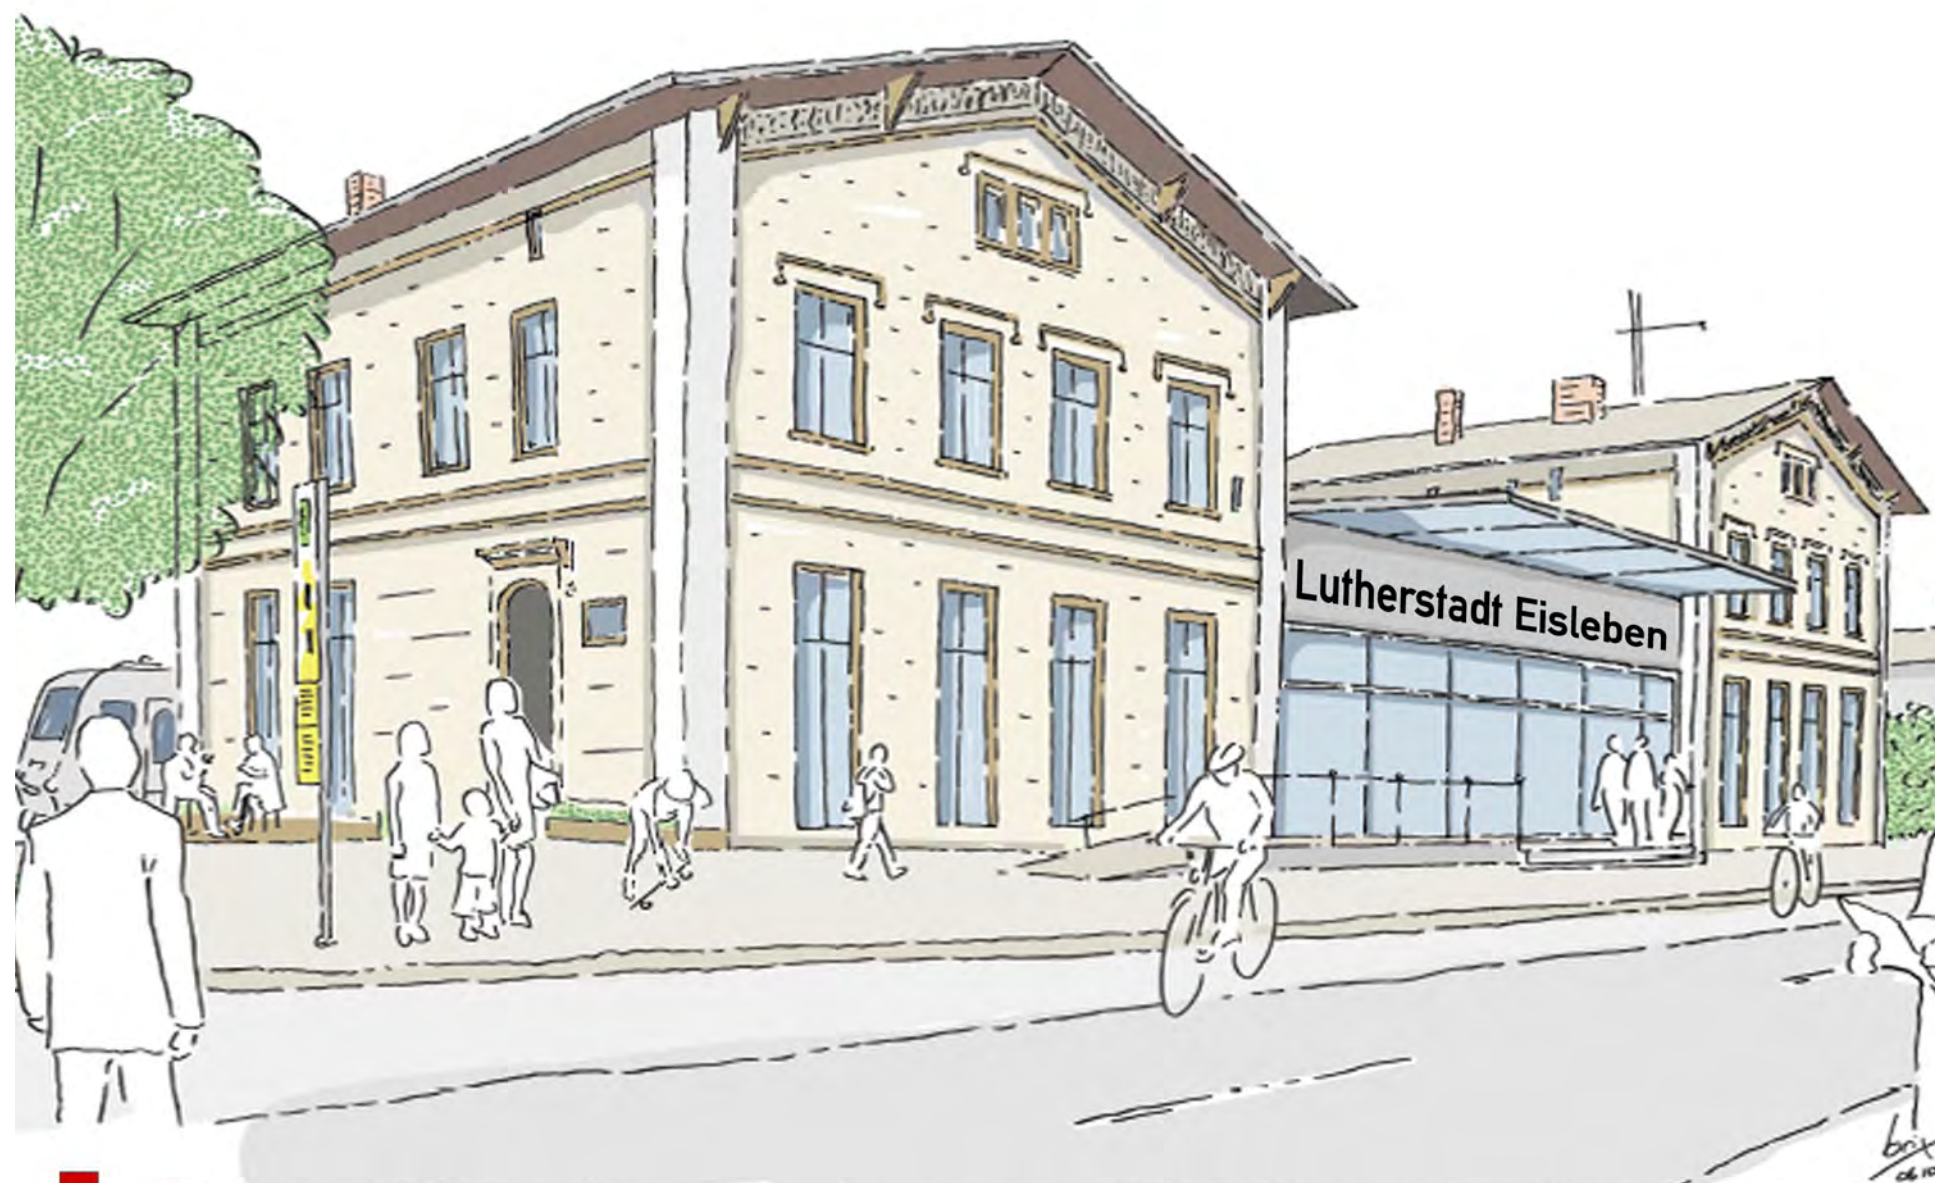


Vision 1:

Bahnhofsgebäude unverändert




Vision 2:

Bahnhofsgebäude abgerissen

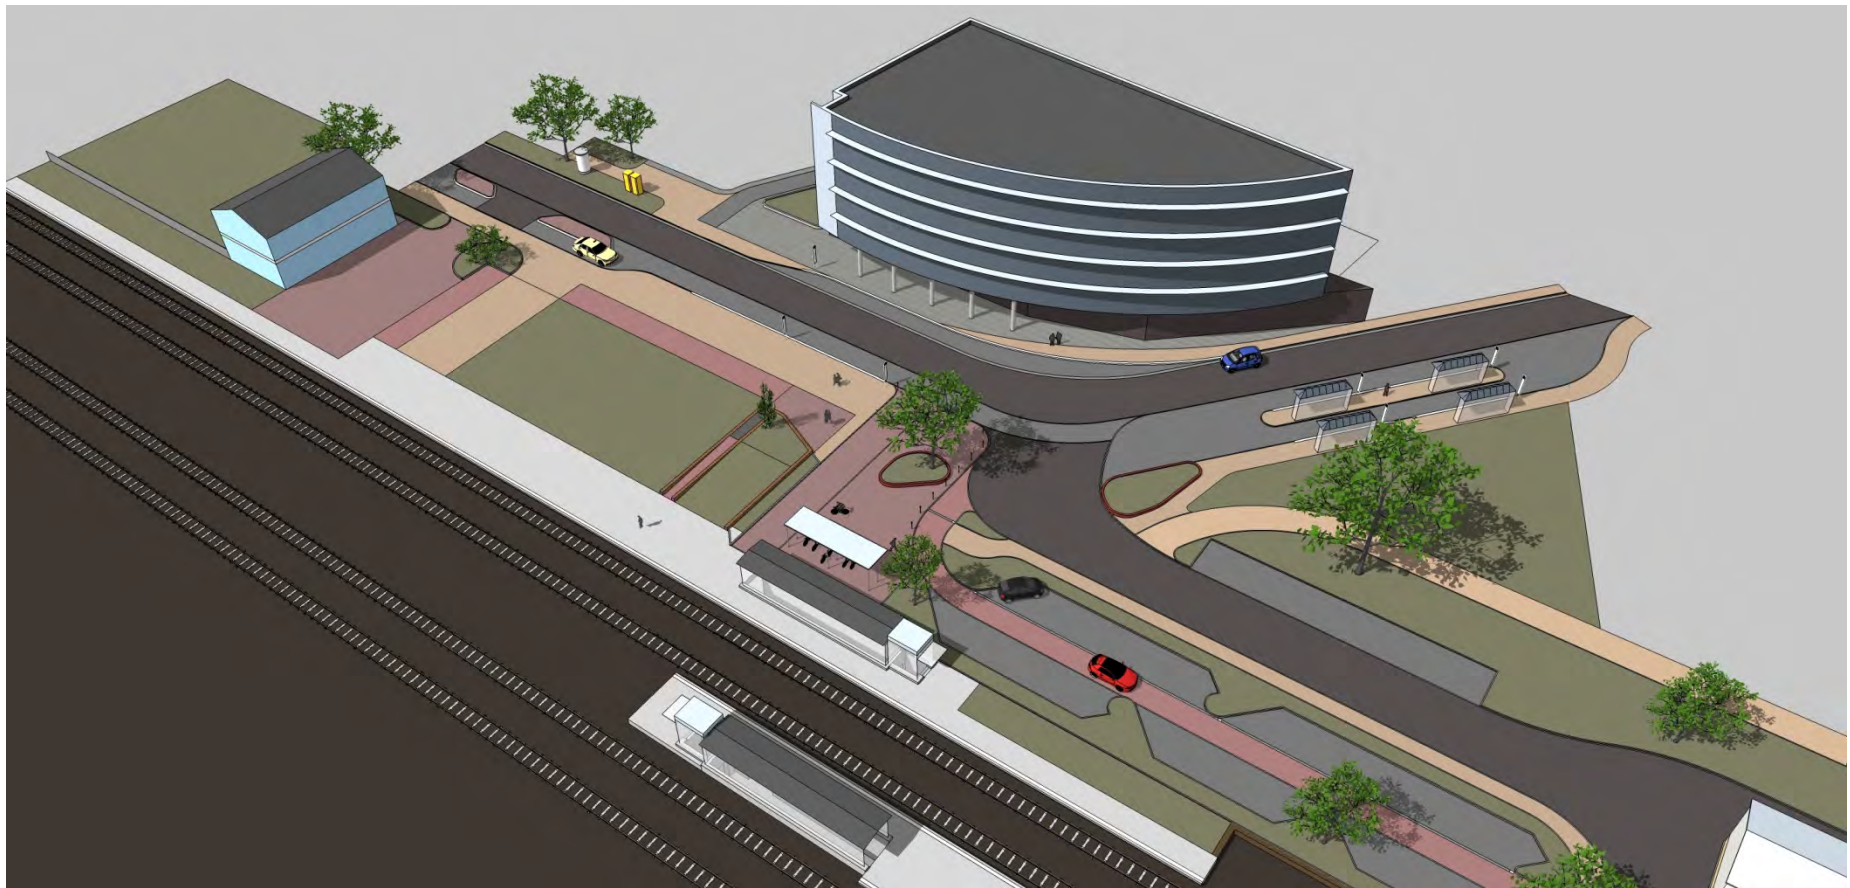

HORROR-Vision: Bahnhofsgebäude abgerissen

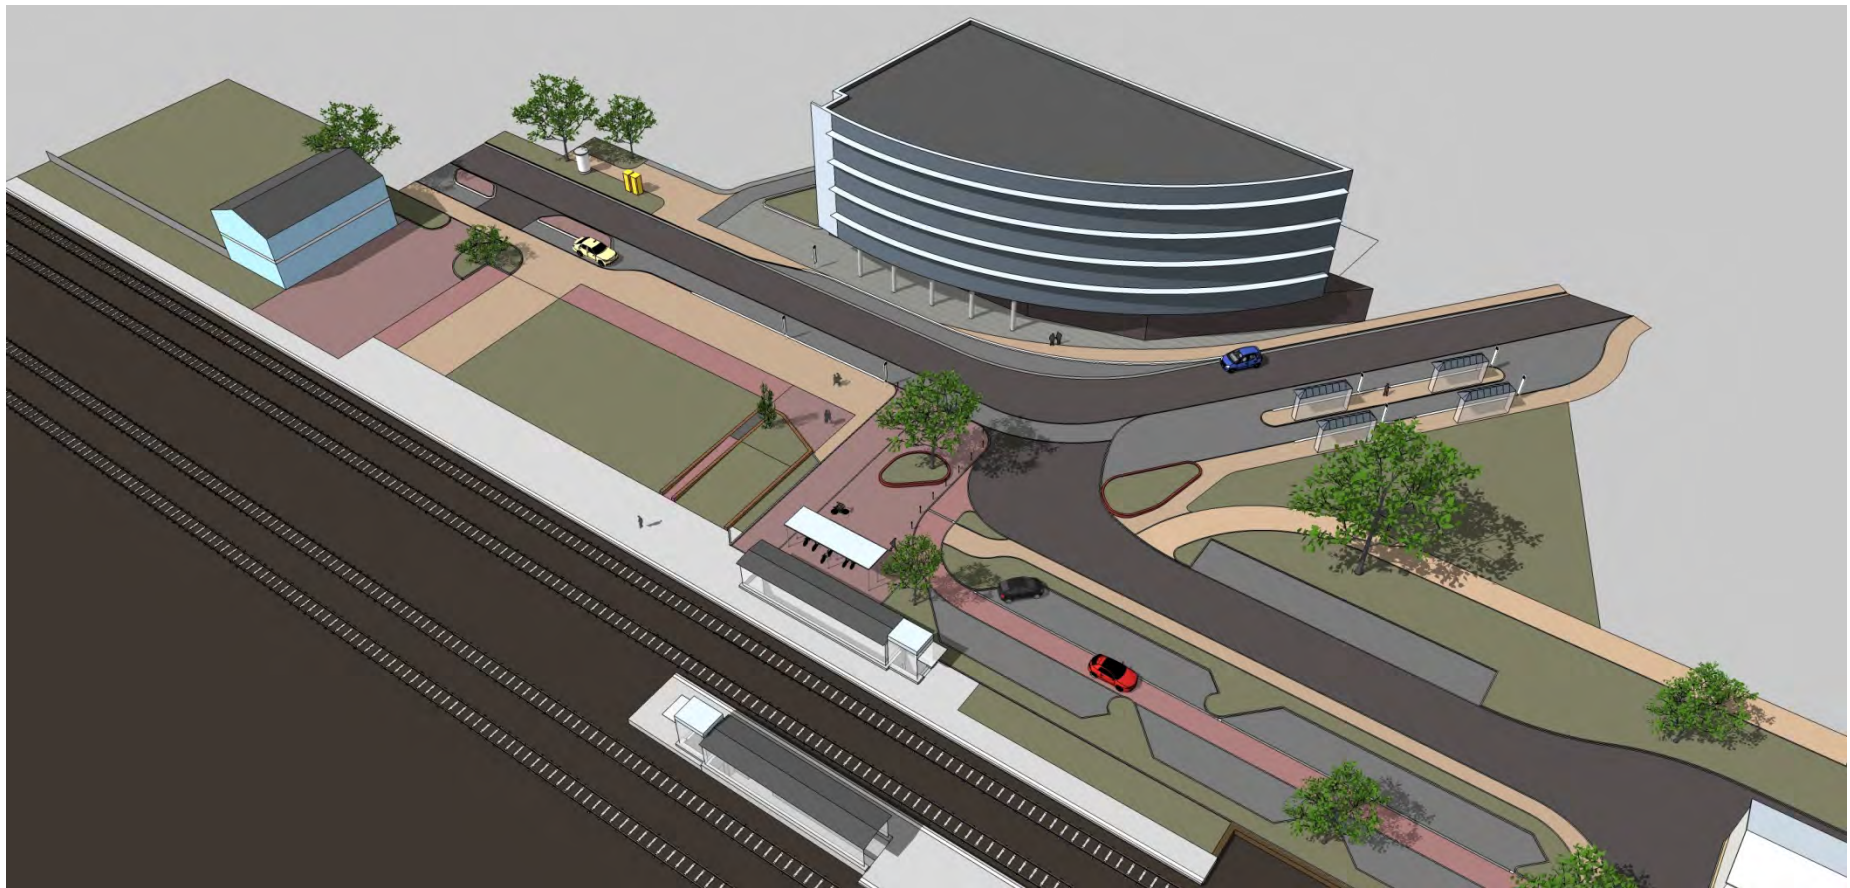

Vision 3:

Bahnhofsgebäude abgerissen – Service-Zentrale in Busschleife



Vision 4:

Bahnhofsgebäude Teilabriss Ostturm




Lageplan




EIS-BHF Bahnhof Eisleben Standortdossier Gutachten Lutherstadt Eisleben Markt 1 06295 Eisleben	Planart		N 	 Baufrosche Architekten und Stadtplaner GmbH Lange Straße 90, 34131 Kassel Tel 0561 93799-0 Fax 0561 93799-22 kassel@baufroesche.de www.baufroesche.de
	Lageplan Variante 1			
	Plan Nr	gez. JL	Maßstab 1:1000	
	EIS-BHF A2 - LP 001	gepr. ML	Datum 25.05.2013	

DIN A4

Planung Erdgeschoss

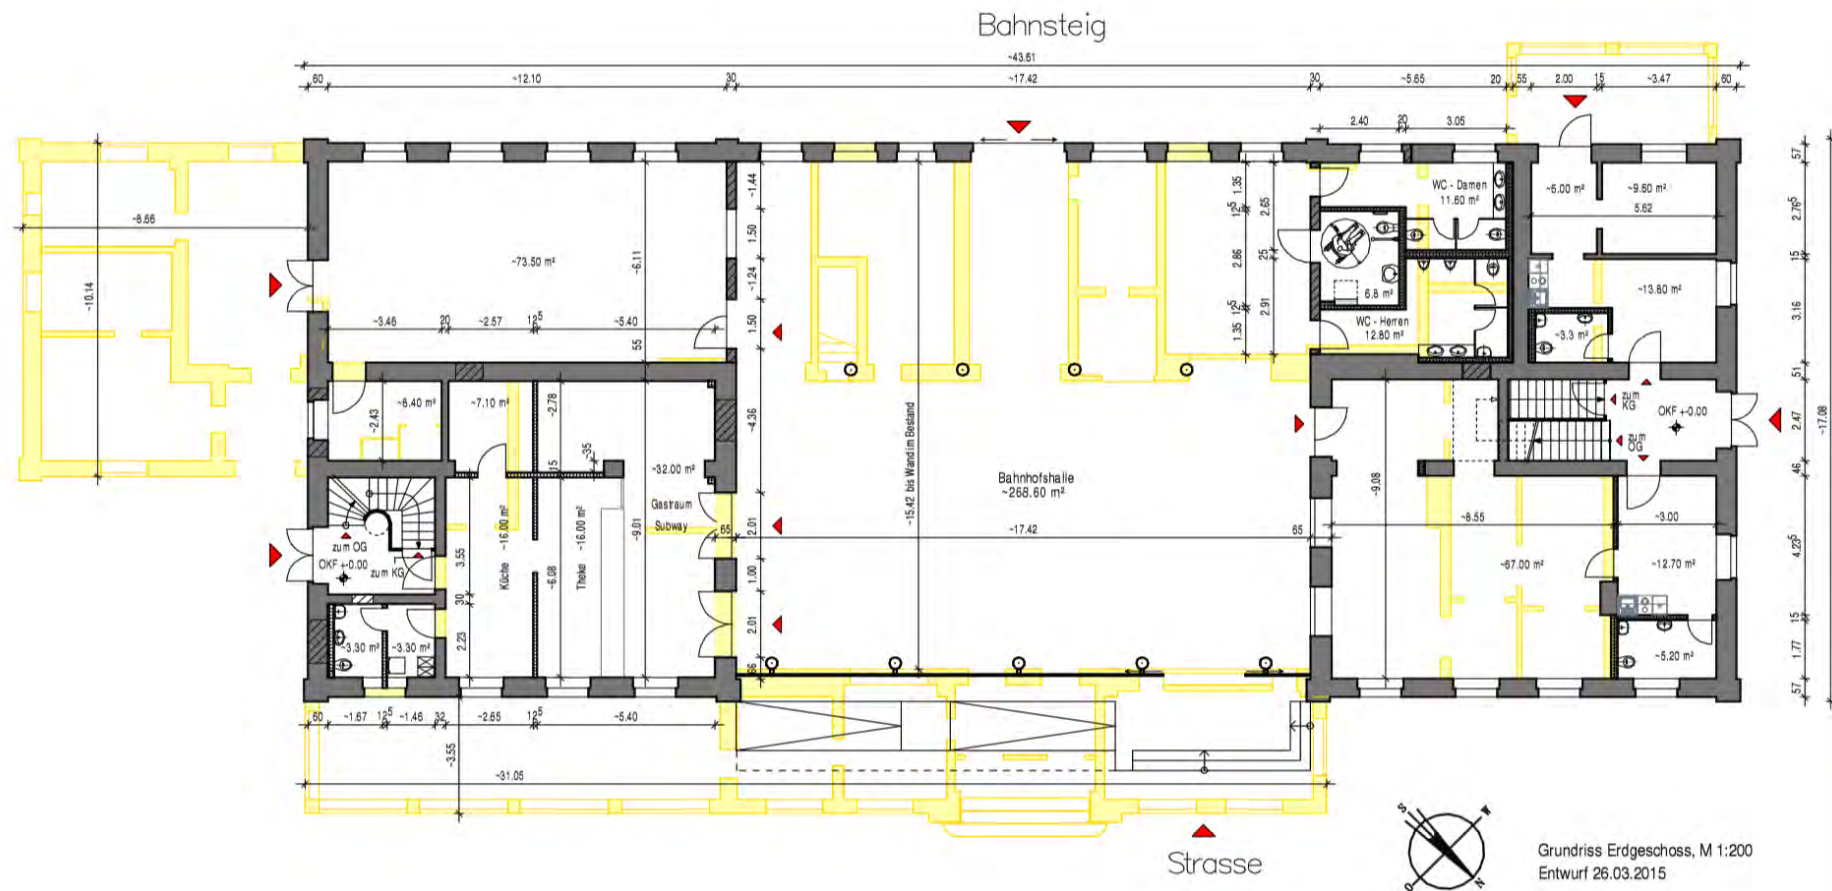

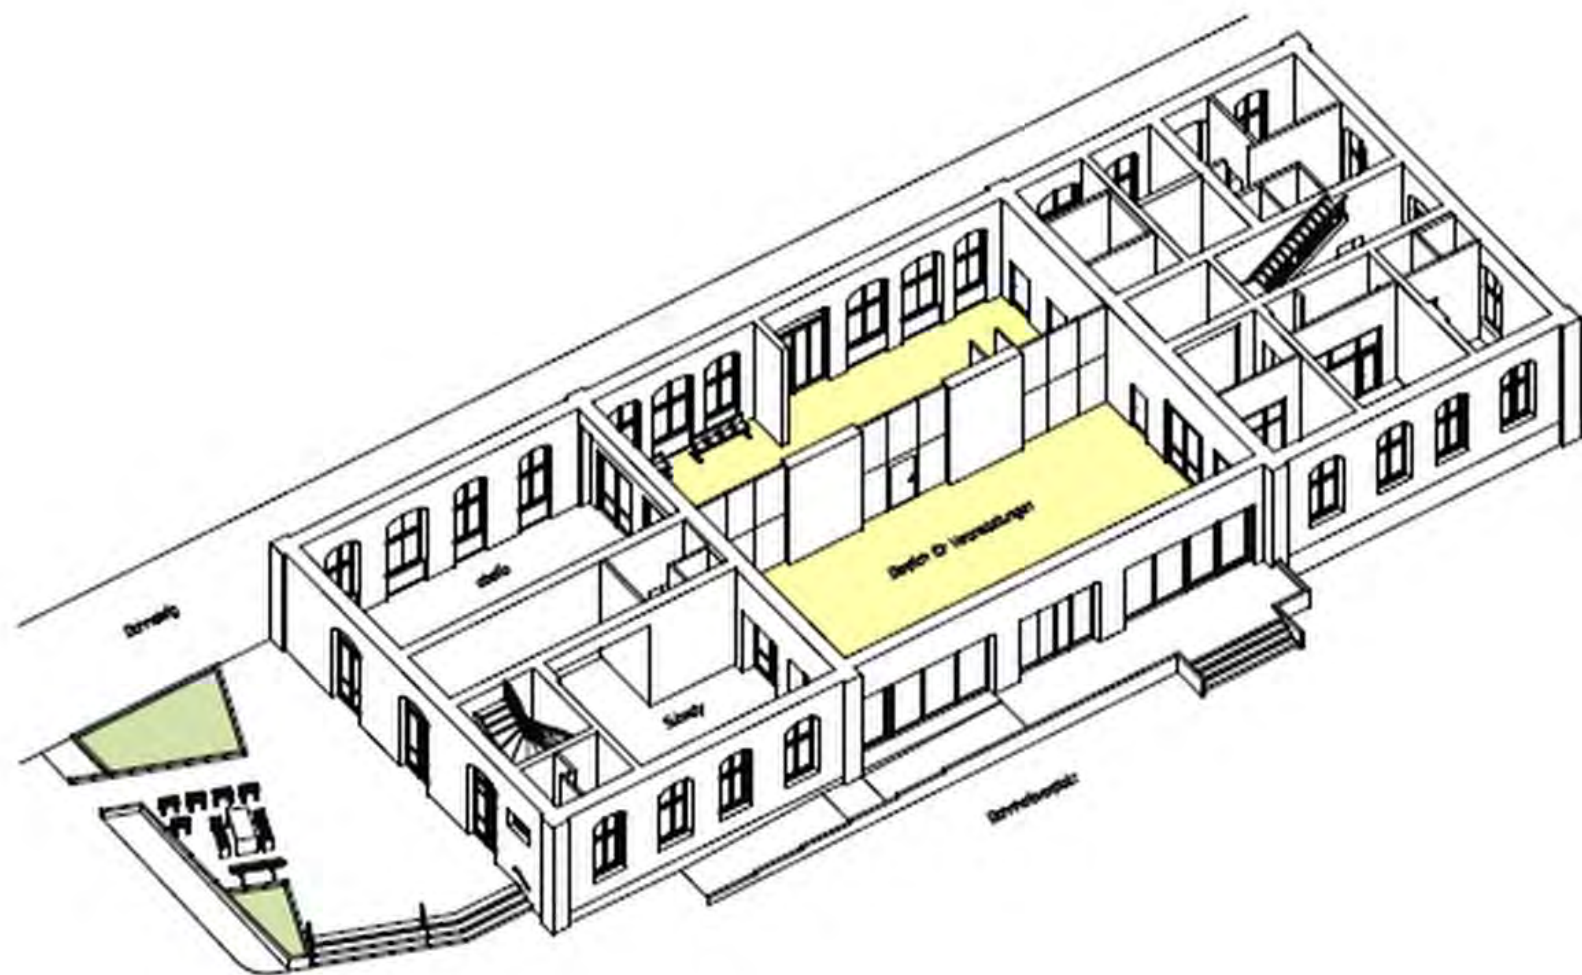

Gesamt-Baukosten	1.867.500,00 €	100 %
Land Sachsen-Anhalt (REVITA-Programm)	1.328.000,00 €	
Landkreis Mansfeld-Südharz	166.000,00 €	
ELER-Förderung	47.000,00 €	
Lutherstadt Eisleben	54.800,00 €	
Darlehen der Sparkasse Mansfeld-Südharz	200.000,00 €	
Eigenkapital für Sanierung	71.700,00 €	4 %



29.04.2016



20.05.2016



20.05.2016



09.05.2016



27.04.2016



18.06.2017



06.01.2017



18.06.2017



Generalversammlung BLE eG 23.05.2017



Feierliche Eröffnung mit MP Dr. Haseloff 24.05.2017



Rundgang zur Eröffnung 24.05.2017



18.06.2017